
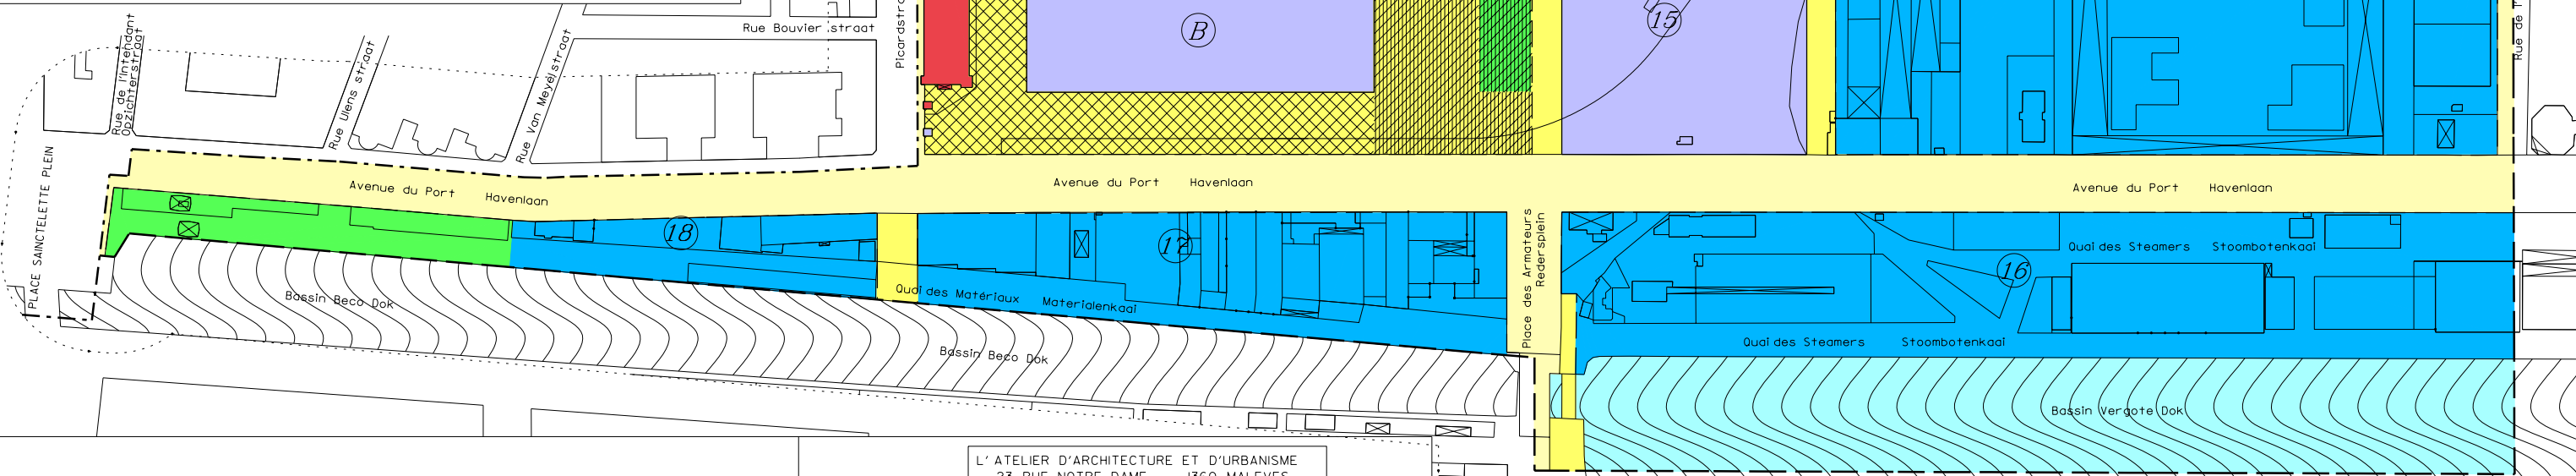


MOLENBEEK-SAINTE-JEAN  
SINT-JANS-MOLENBEEK

- 11 n° îlot  
Blok nummer
- Zone de parc public, de jardin public et de mallage vert public  
Openbare park, openbare tuin en openbare groen netwerkgebied
  - Zone de loisirs maraichers et horticoles  
Gebied voor vrijetijdsactiviteiten in tuinbouw en sierteelt
  - Voïrie existante  
Bestaande wegenis
  - Voïrie à créer  
aan te leggen wegenis
  - Eau  
Water
  - Alignement  
Rooilijn
  - Zone d'habitation  
Typische woongebied
  - Zone de forte mixité  
Sterk gemengd gebied
  - Zone administrative  
Administratiegebied
  - Zone d'activités portuaires et de transport  
Gebied voor havenactiviteiten en vervoer
  - Zone d'équipements d'intérêt collectif ou de service public  
Gebied voor voorzieningen van collectief belang of van openbare diensten
  - Zone de passage public sur sol privé avec autorisation de construction de parkings privés en sous-sol  
Gebied voor openbare doorgang op privaat domein met toegestane bouw van private ondergrondse parkeerplaatsen.
  - Zone de passage public sur sol privé avec autorisation de construction de parkings accessibles au public en sous-sol  
Gebied voor openbare doorgang op privaat domein met toegestane bouw van publiek toegankelijke ondergrondse parkeerplaatsen.
  - Zone de passage public sur sol privé avec autorisation de construction de parkings accessibles au public en sous-sol aménagés dans une zone de parc public, de jardin public et de mallage vert public.  
Gebied voor openbare doorgang op privaat domein met toegestane bouw van publiek toegankelijke ondergrondse parkeerplaatsen, aangelegd in openbare park, openbare tuin en openbaar groen netwerk.

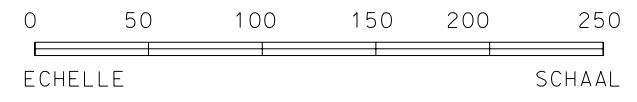

DOSSIER DE BASE  
PLAN DES ZONES  
D'AFFECTATIONS

BASISDOSSIER  
BESTEMMINGSPLAN

L'ATELIER D'ARCHITECTURE ET D'URBANISME  
23, RUE NOTRE DAME - 1360 MALEVES  
TEL: 010/23 9100 FAX: 010/23 9109

*via*  
23, RUE JACQUES HOTOIN - 1200 BRUXELLES  
TEL & FAX : 02/732 97 50

Le 27.11.2003

Place des Armateurs  
Redersplein