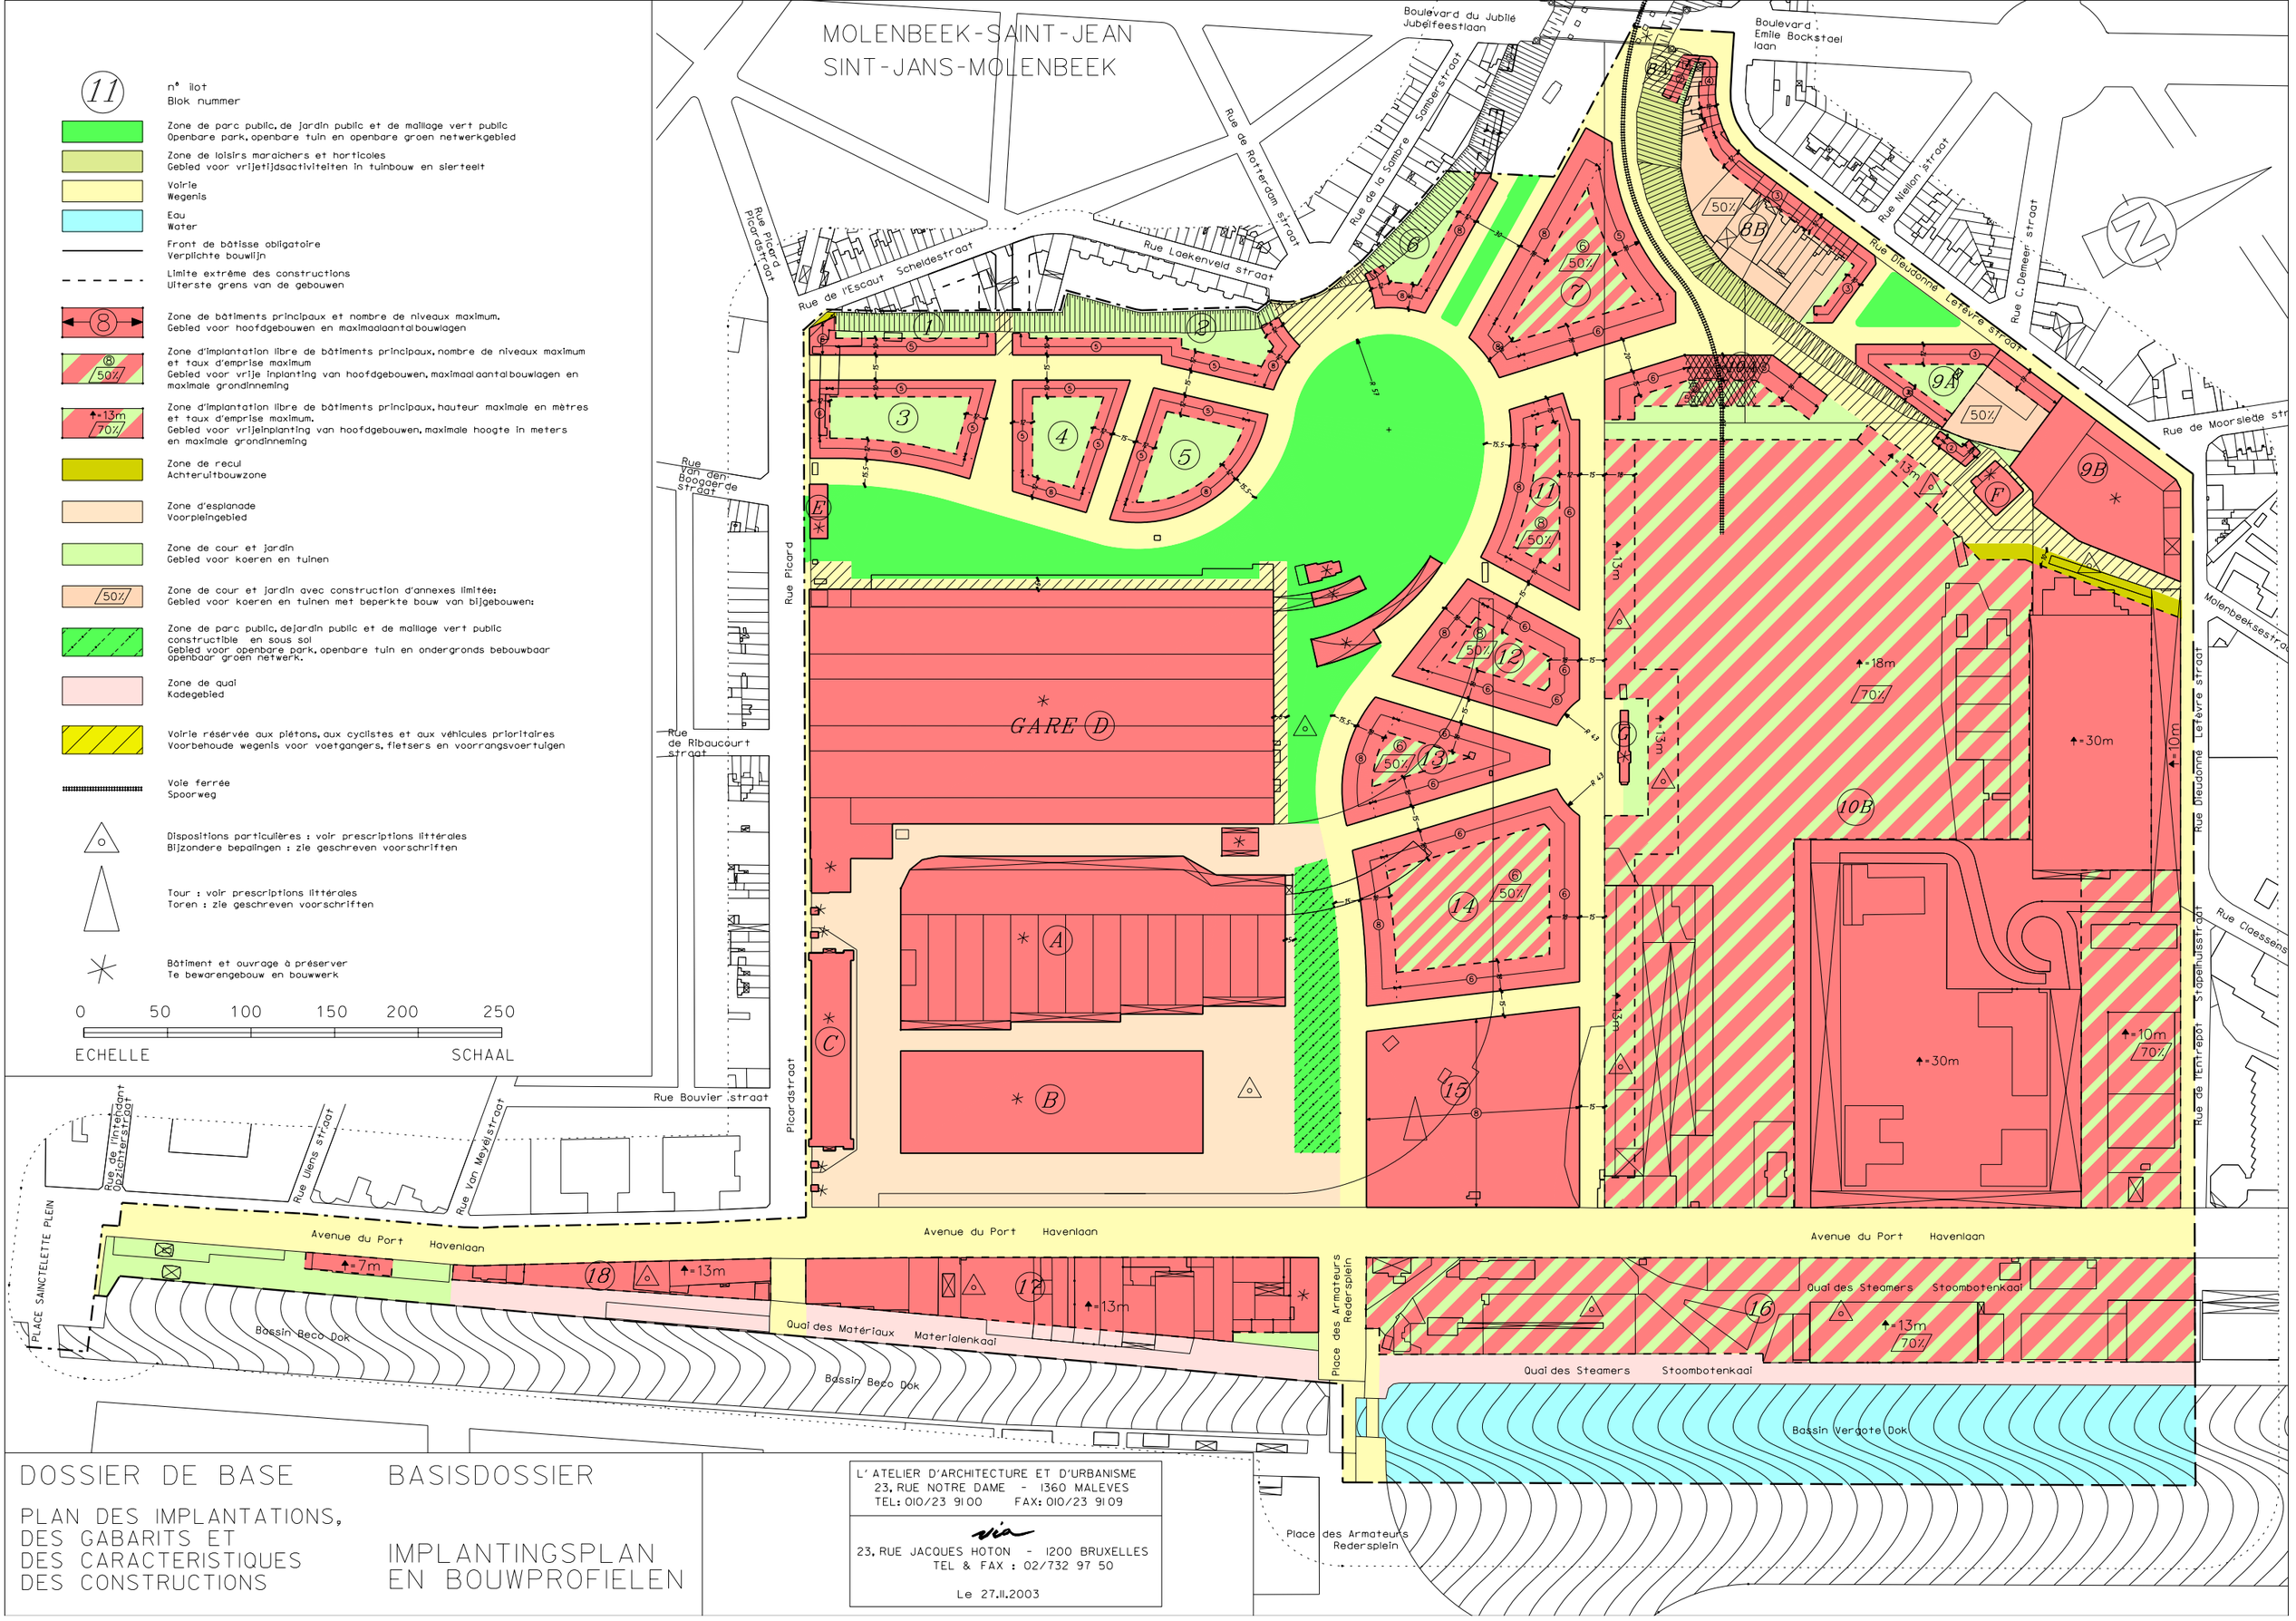

DOSSIER DE BASE

BASISDOSSIER

PLAN DES IMPLANTATIONS, DES GABARITS ET DES CARACTERISTIQUES DES CONSTRUCTIONS

IMPLANTINGSPLAN EN BOUWPROFIELEN

L'ATELIER D'ARCHITECTURE ET D'URBANISME
23, RUE NOTRE DAME - 1360 MALEVES
TEL: 010/23 91 00 FAX: 010/23 91 09

via
23, RUE JACQUES HOTON - 1200 BRUXELLES
TEL & FAX : 02/732 97 50

Le 27.11.2003